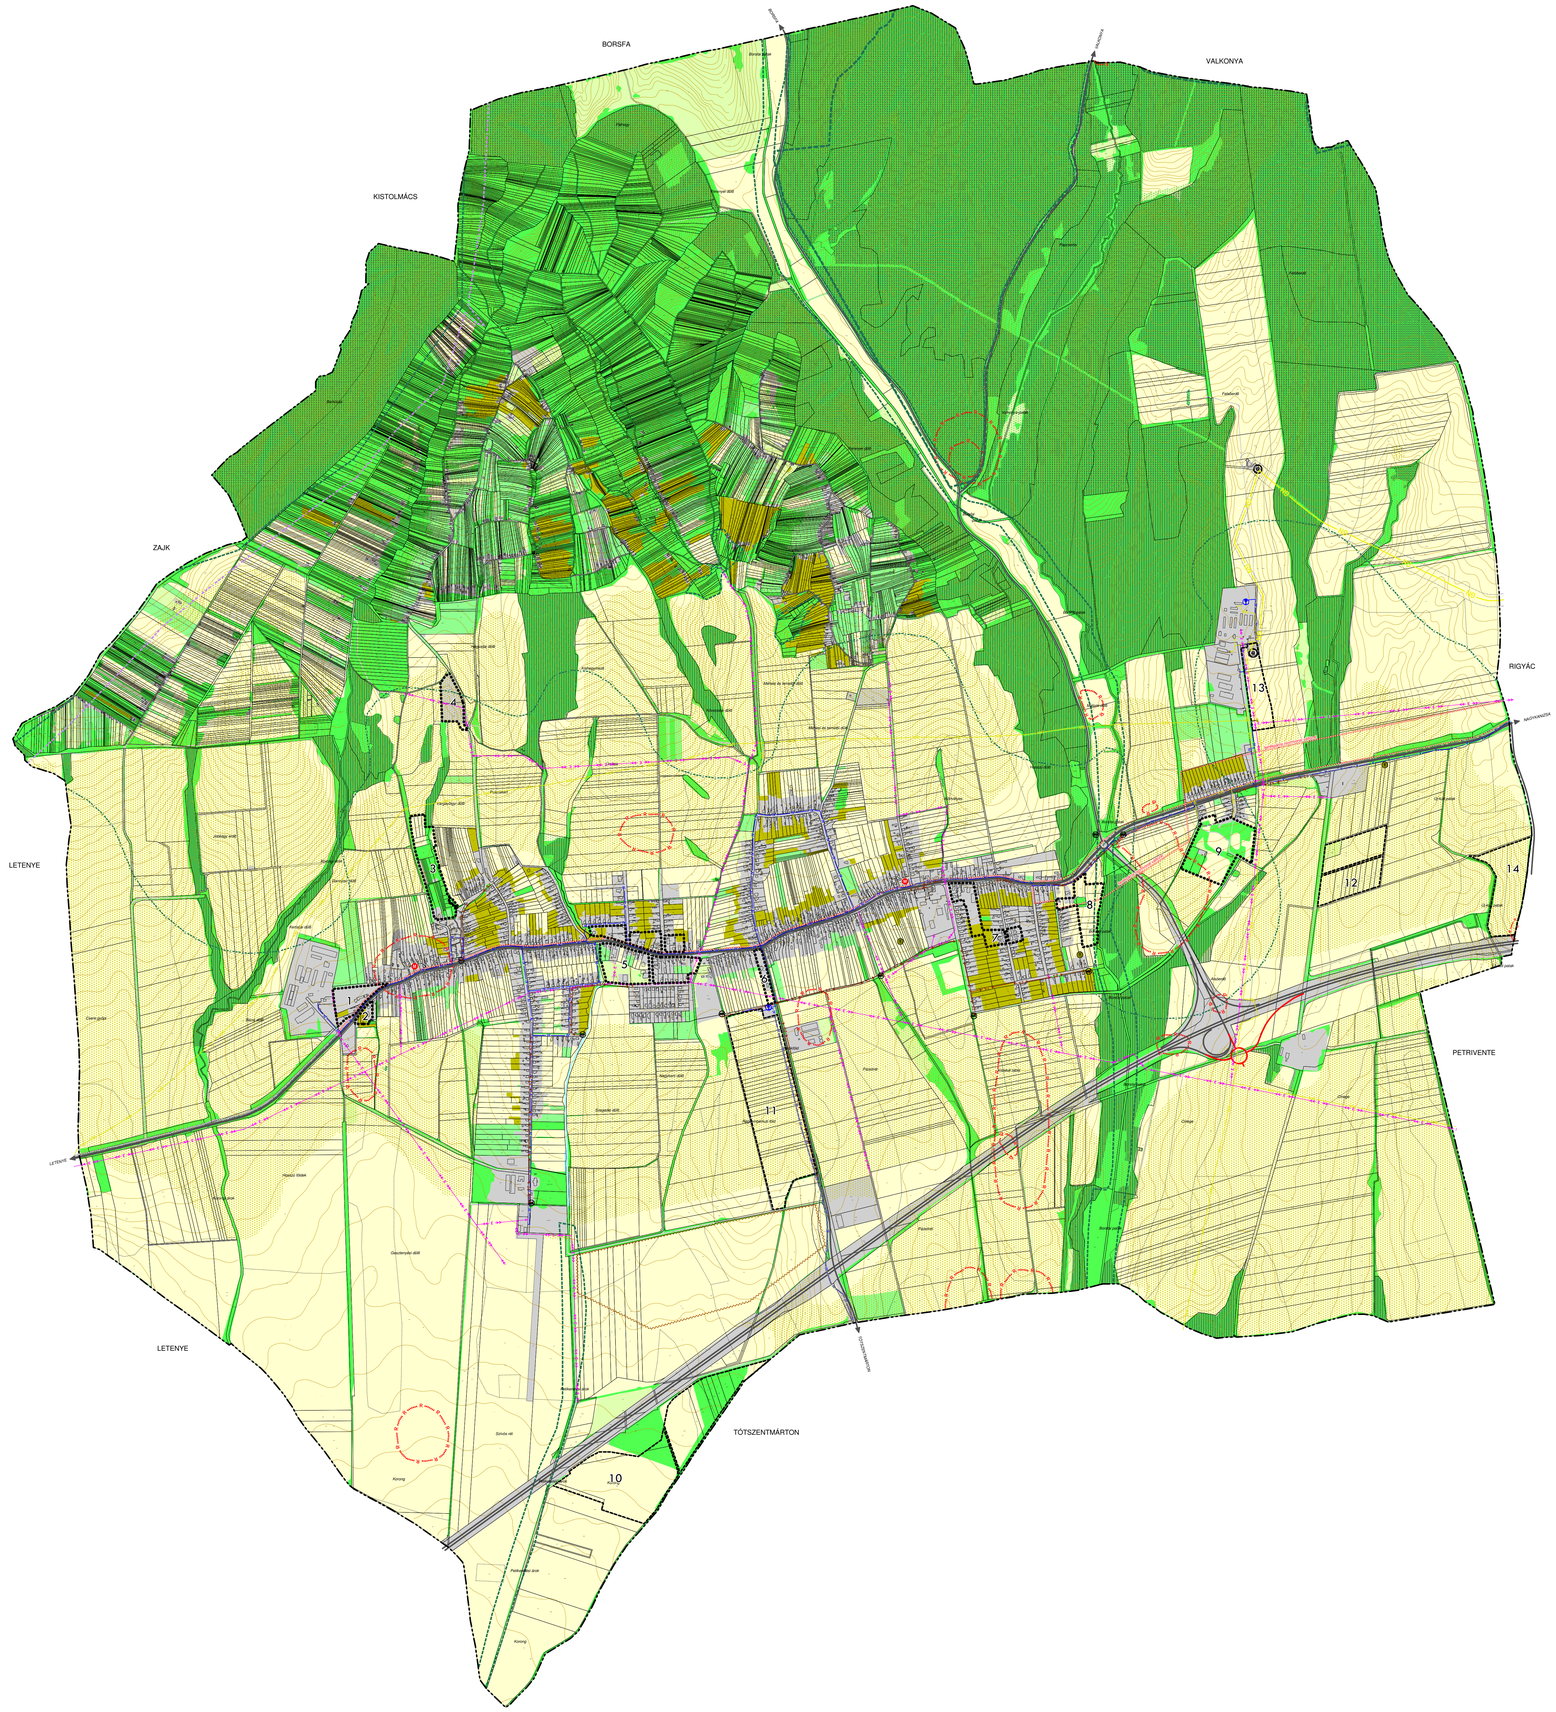

Becsehely Község településterve

megbízó:

Becsehely Község Önkormányzata
8866 Becsehely, Béke u. 2.

generáltervező:

aod építész és grafikus iroda
8900 Zalaegerszeg, Ady u. 2.
tel: 92 510 203 fax: 92 510 204
e-mail: aod@aod6.hu

tervezők:

településtervezés:

Agg Ferenc
okl. építészmérnök városépítési és városgazdasági szakmérnök
TT 1-20-0001

Gyimothy Ákos
okl. építészmérnök, településtervező
TT/1 08-0564

településtörténet, demográfia, fejlesztési koncepció:

Henics Attila
közgazdász

építési szabályzat, jogi tanácsadó:

dr Simon Beáta
jogász

tájrendezés:

Balogh Zsombor
okl. tájépítész
TK 11-0281

Kerekesné Balha Gabriella
okl. tájépítész
TK 14-0393

környezetvédelem:

Petőházi Attila
okl. környezetmérnök 20-0521
SZKV-hu, SZKV-le, SZKV-vf

régészet:

Vándor László
vezető régész, ny. múzeumigazgató

közlekedés:

Horváth Tünde
okl. építőmérnök, település-rendezési közlekedési tervező
Tkö-01-9714

ivóvíz, szennyvíz és csapadékvíz közmű:

Toth Attila Gábor
okl. építőmérnök, településmérnök
TV 01-10559

energia közmű, hírközlés:

Szurmai Zoltán
villamosmérnök
TE, TH 19-0065, 19-5059

Jelmagyarázat:

általános használat szerinti területek

- szántó terület
- gyep terület
- ültetvények területei
- természetes növényzettel borított terület
- épített környezet, infrastruktúra
- nyílt vízfelület
- elsősorban nem mezőgazdasági hasznosítású kistáblás területek

meglévő infrastruktúra elemek

- gyorsforgalmi út (autópálya)
- főút
- országos mellékút
- jelentős szintbeni csomópont
- kerékpárút
- KÖF szabadvezeték 22 kV és védőtávolsága
- középnyomású földgáz elosztóvezeték
- gázátadó állomás
- ivóvíz gerincvezeték
- víztározó
- nyomott szennyvízcsatorna vezeték
- szennyvíz átemelő

fejlesztést és rendezést befolyásoló probléma-, érték-, védelmi- és korlátozó elemek

- műemlék
- nyilvántartott régészeti lelőhely határa
- Natura 2000 SAC terület határa
- biosztéra rezervátum terület határa
- ökológiai hálózat magterület határa
- ökológiai hálózat ökológiai folyosó határa
- ökológiai hálózat pufferterület határa
- tájképvédelmi terület határa
- egyedi tájérték
- vízminőség-védelmi terület határa
- védőterület, védőtávolság, védősáv határa
- ásványi nyersanyagvagyon övezet határa
- kiváló termőhely adottságú szántók övezete
- erdőrészletek
- erdőgazdálkodási célokat közvetlenül szolgáló földterületek

alaptérképi és tájékoztató elemek

- telekhatár, épület
- művelési ág határ
- szintvonal
- közigazgatási határvonal
- belterületi határvonal
- felszíni vízfolyás

intézkedést, beavatkozást igénylő területek lehatárolása

- 1 rendezés szempontjából beavatkozász igénylő terület
- 10 tervezett fejlesztés felülvizsgálatát igénylő terület

vizsgálati tervlap

M = 1 : 10000

véleményezési tervdokumentáció

Készítette az AOD Építész és Grafikus Iroda Kft.

2024.04.10.